
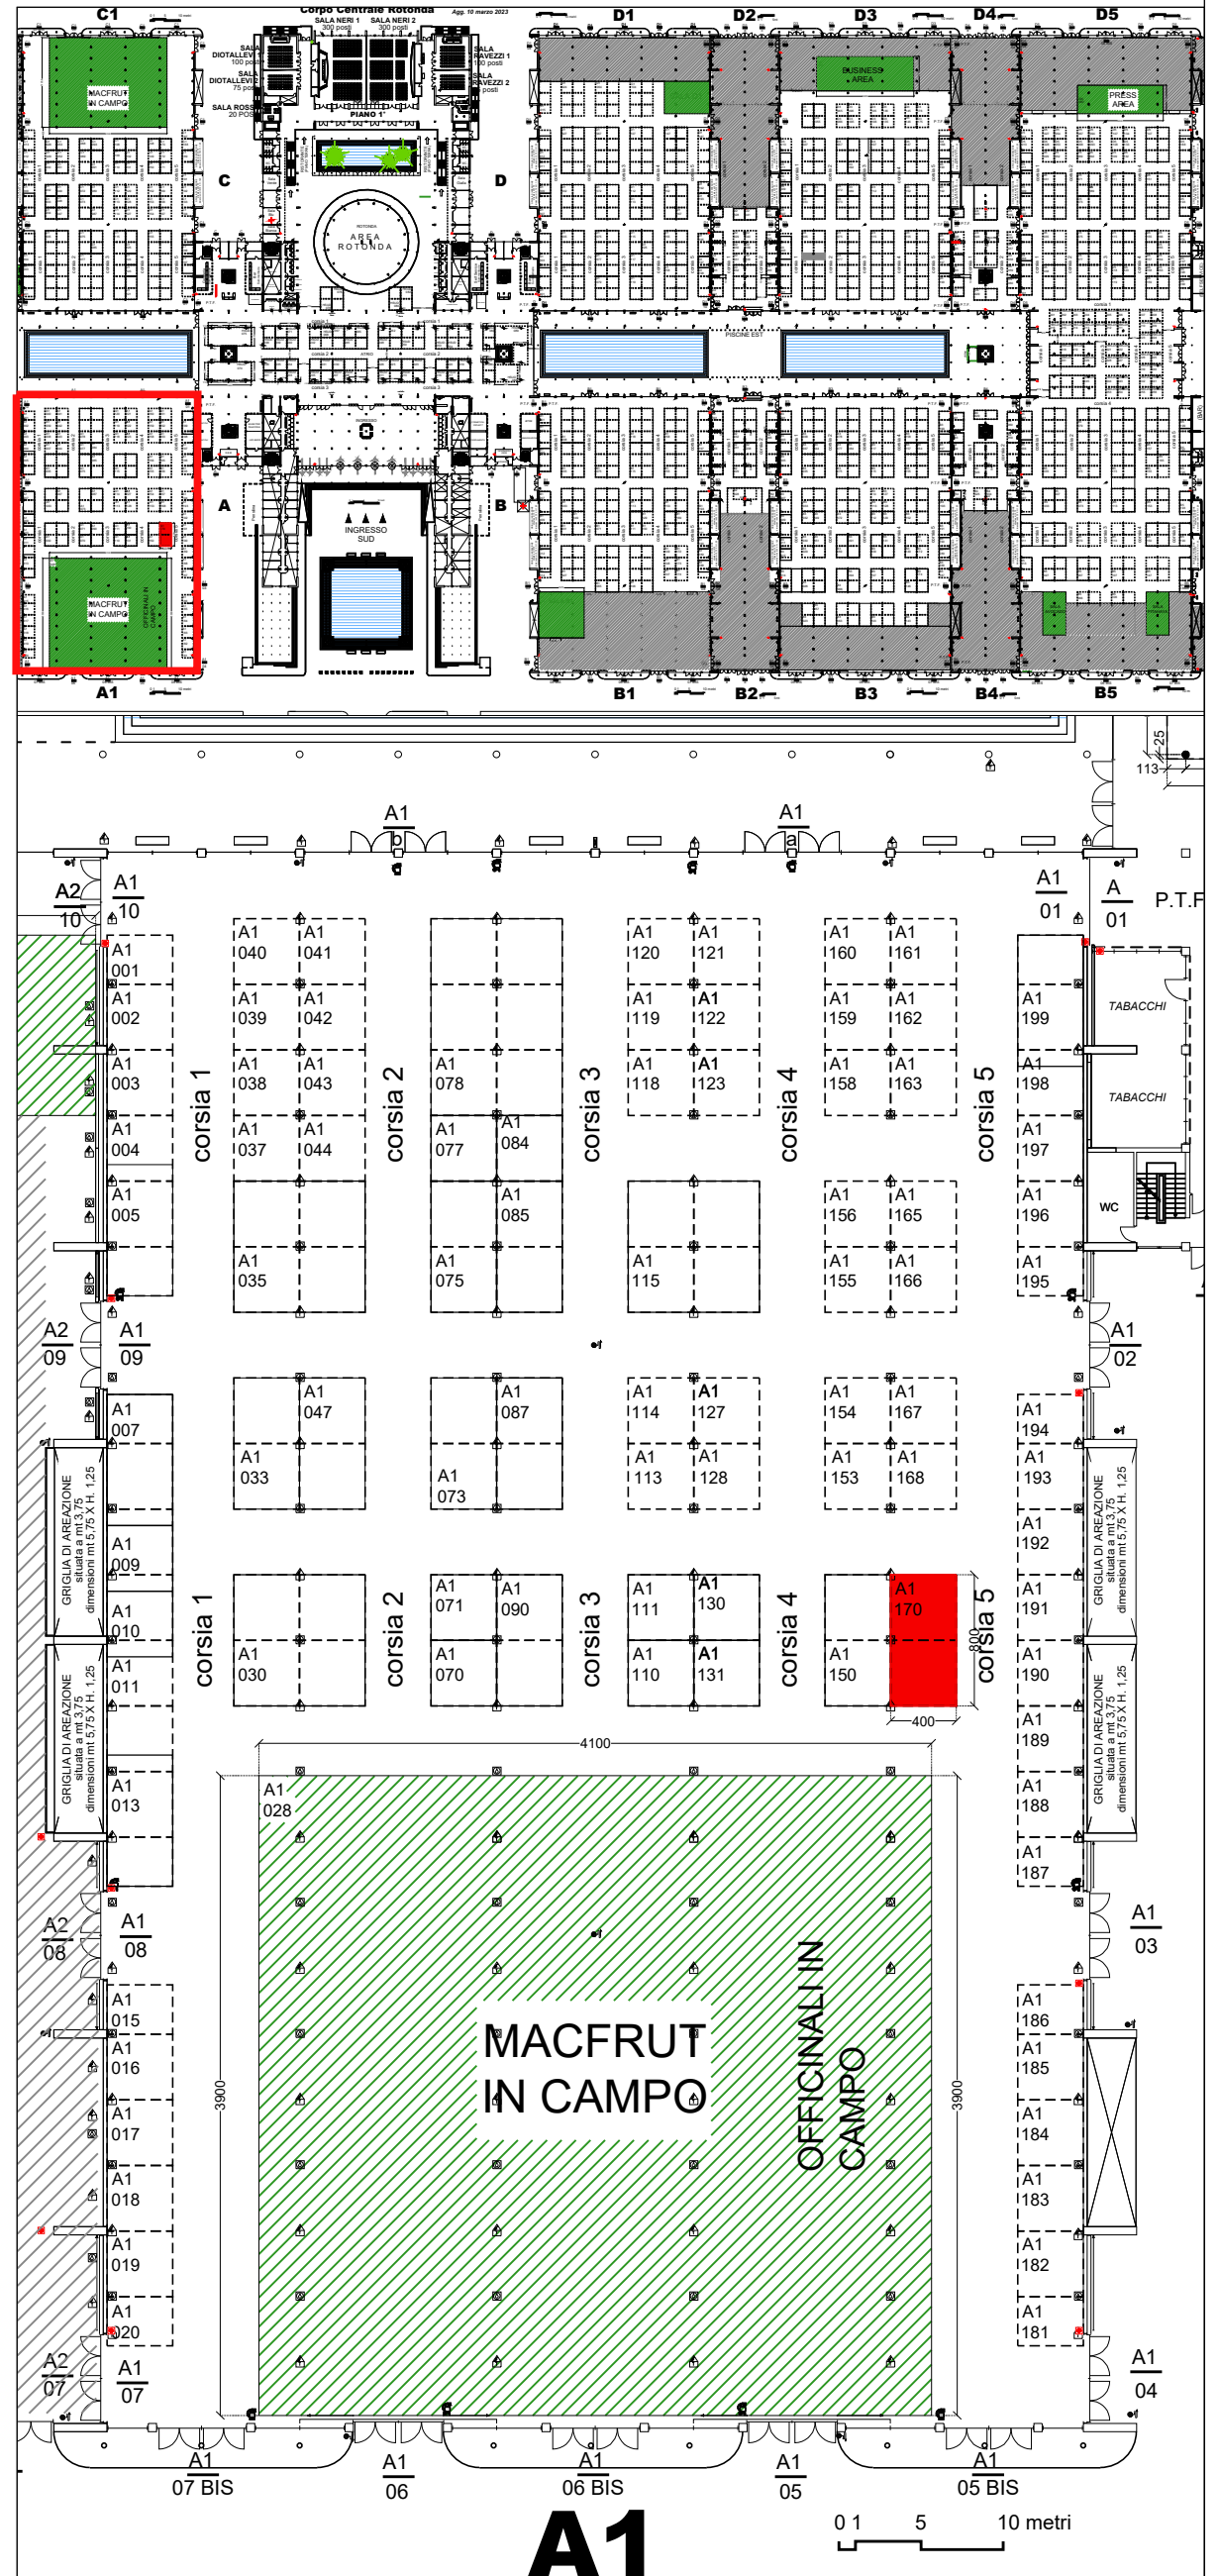


DITTA ESPOSITRICE

MECAV

POSIZIONE

PADIGLIONE A1 - STAND 170
(8,00 mt X 4,00 mt)

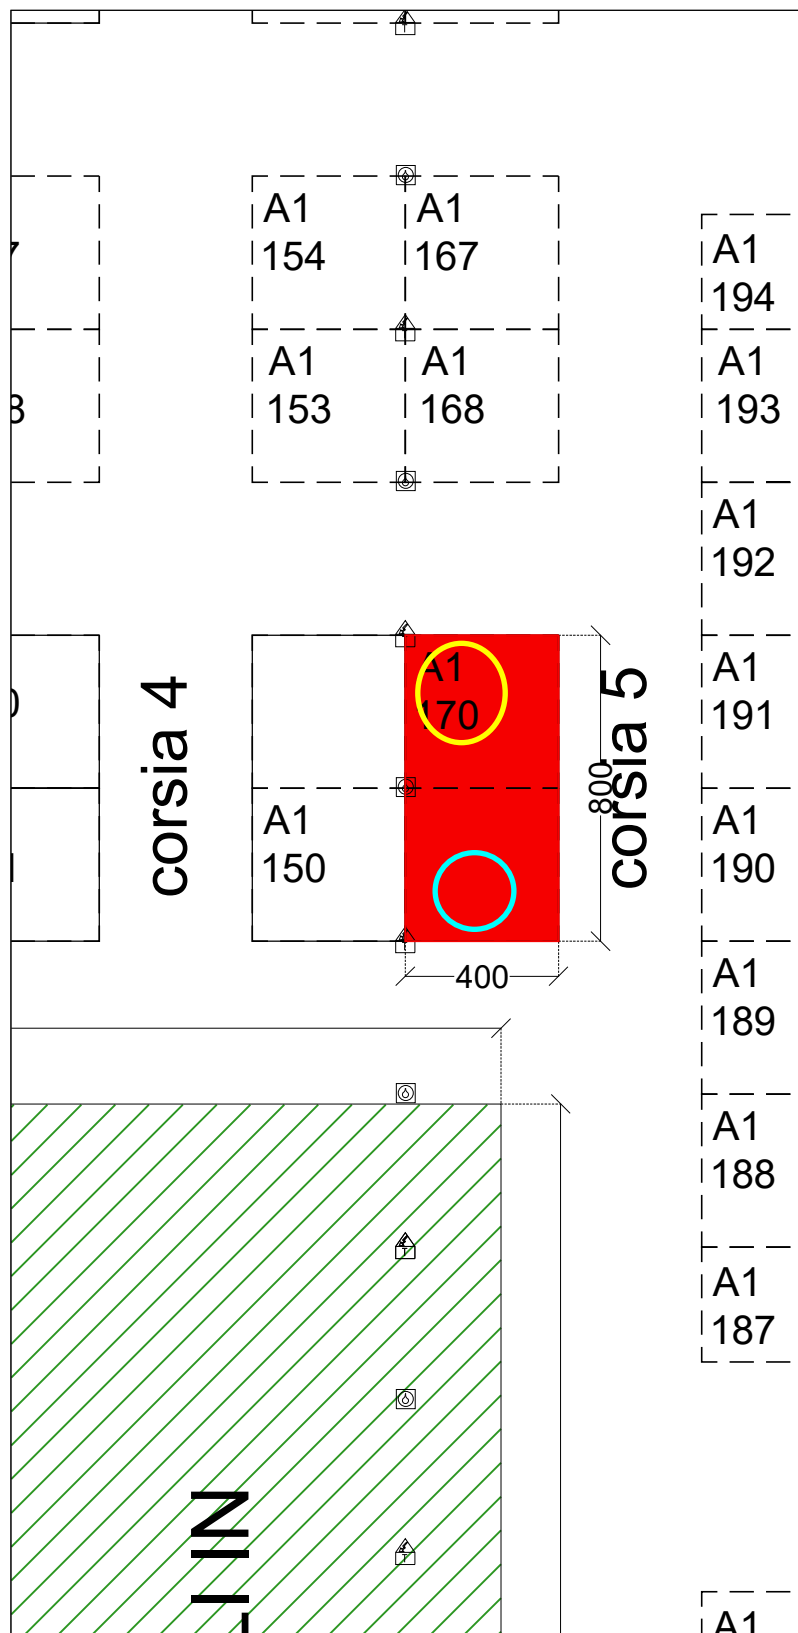

LEGENDA SIMBOLI

- allaccio corrente elettrica e informatica
- allaccio acqua e allaccio scarico acque reflue
- pulsante antincendio
- Idrante
- Colonna portante

Agg. 22 febbraio 2023

A1

0 1 5 10 metri